


3.59 m

2.96 m 3.57 m

Aan de maatvoering in deze plattegrond kunnen geen rechten worden ontleend.

Sanitair en/of keuken zijn globaal ingetekend en kunnen verschillen met de werkelijkheid. De plattegronden zijn opgesteld voor indicatieve doeleinden.

3.43 m  
2.86 m  
2.01 m  
1.82 m  
1.62 m  
2.86 m

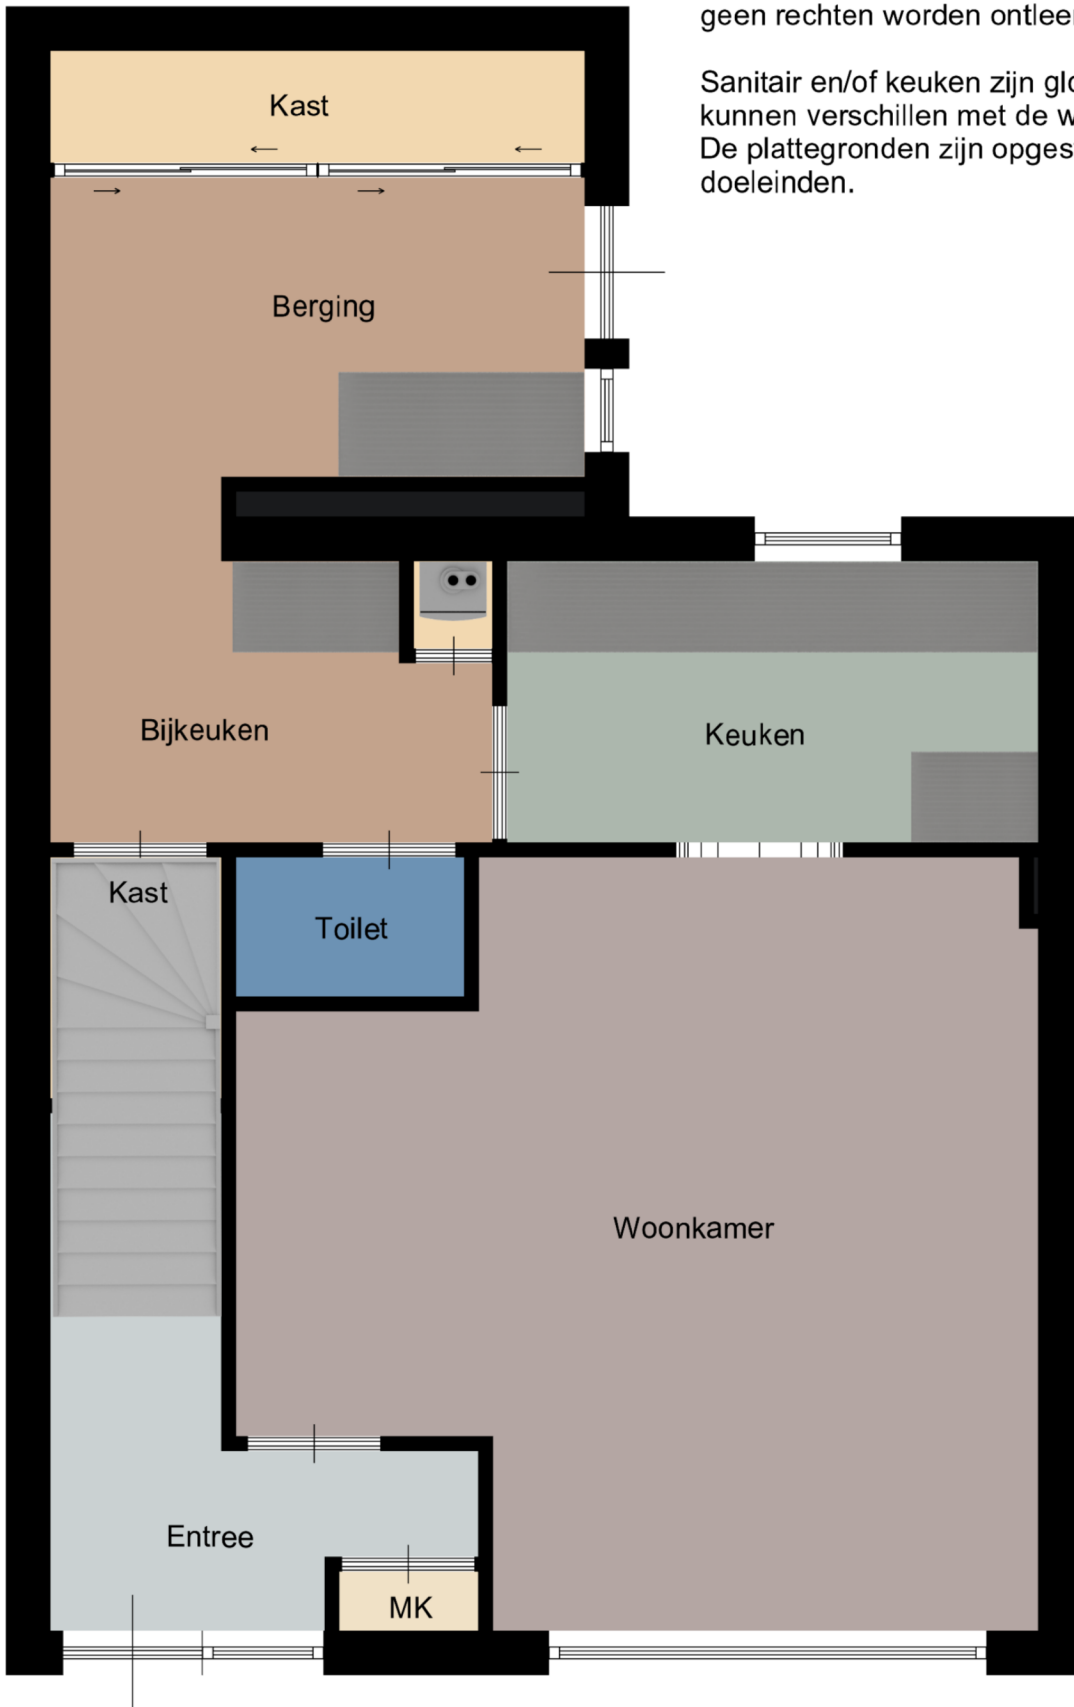

2.01 m

1.87 m

5.19 m

7.17 m

3.75 m

5.39 m

2.88 m 3.66 m

6.64 m

Aan de maatvoering in deze plattegrond kunnen geen rechten worden ontleend.

Sanitair en/of keuken zijn globaal ingetekend en kunnen verschillen met de werkelijkheid.  
De plattegronden zijn opgesteld voor indicatieve doeleinden.

