

2.03 m

3.54 m 0.80 m

2.61 m

1.61 m

2.68 m

0.82 m

2.80 m

3.87 m

1.69 m

2.93 m

4.28 m

4.77 m

2.13 m

0.84 m

Aan de maatvoering in deze plattegrond kunnen geen rechten worden ontleend.

Sanitair en/of keuken zijn globaal ingetekend en kunnen verschillen met de werkelijkheid. De plattegronden zijn opgesteld voor indicatieve doeleinden.



2.67 m

6.63 m

3.94 m

4.58 m

1.56 m


1.14 m

2.39 m

Aan de maatvoering in deze plattegrond kunnen geen rechten worden ontleend.



Sanitair en/of keuken zijn globaal ingetekend en kunnen verschillen met de werkelijkheid.
De plattegronden zijn opgesteld voor indicatieve doeleinden.



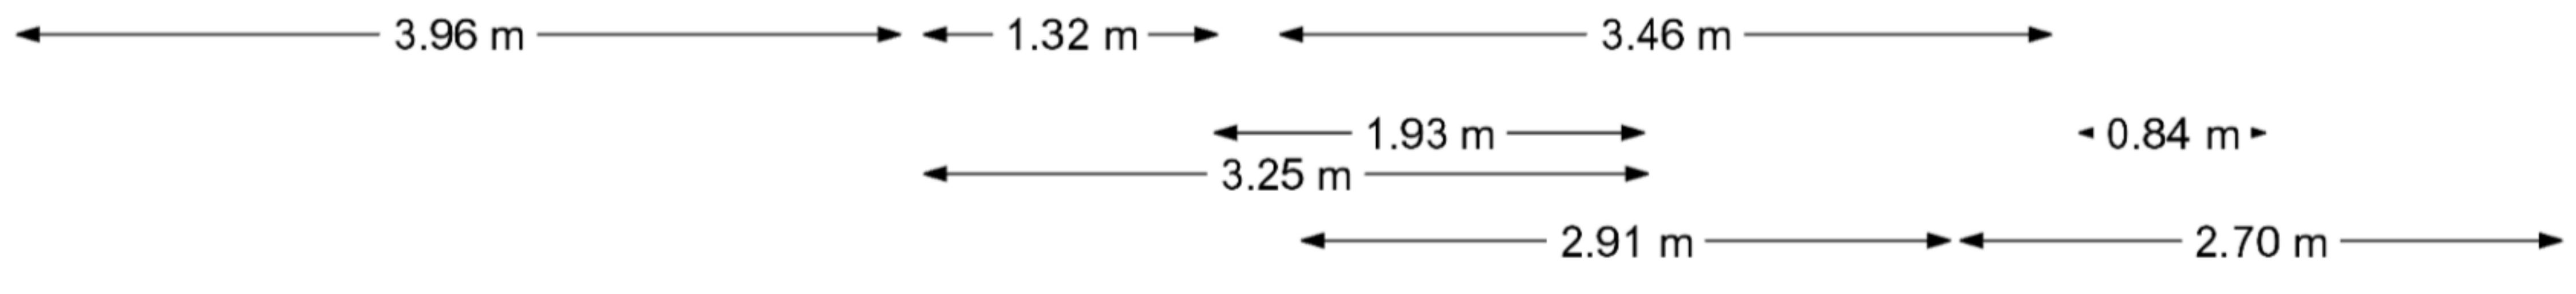

Aan de maatvoering in deze plattegrond kunnen geen rechten worden ontleend.

Sanitair en/of keuken zijn globaal ingetekend en kunnen verschillen met de werkelijkheid. De plattegronden zijn opgesteld voor indicatieve doeleinden.

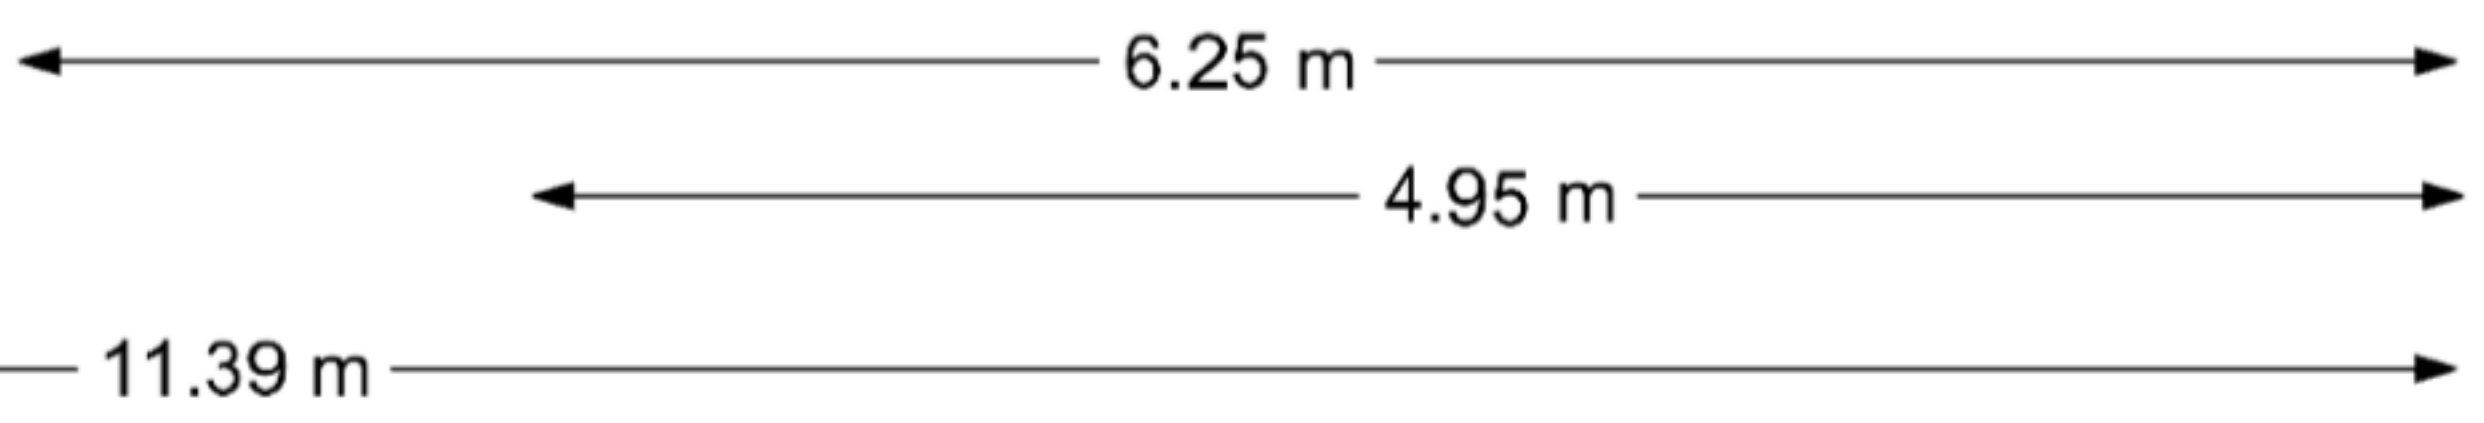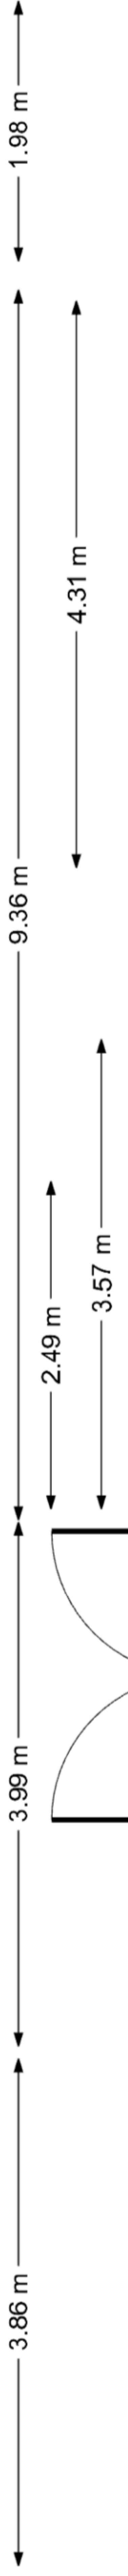

Aan de maatvoering in deze plattegrond kunnen geen rechten worden ontleend.

Sanitair en/of keuken zijn globaal ingetekend en kunnen verschillen met de werkelijkheid.
De plattegronden zijn opgesteld voor indicatieve doeleinden.

← 3.56 m → ← 1.98 m → ← 2.00 m → ← 1.49 m →

